


Fluchtsiege nachrüstbar
max. Personenzahl Dachterrasse: 120P, Breite 1,2m

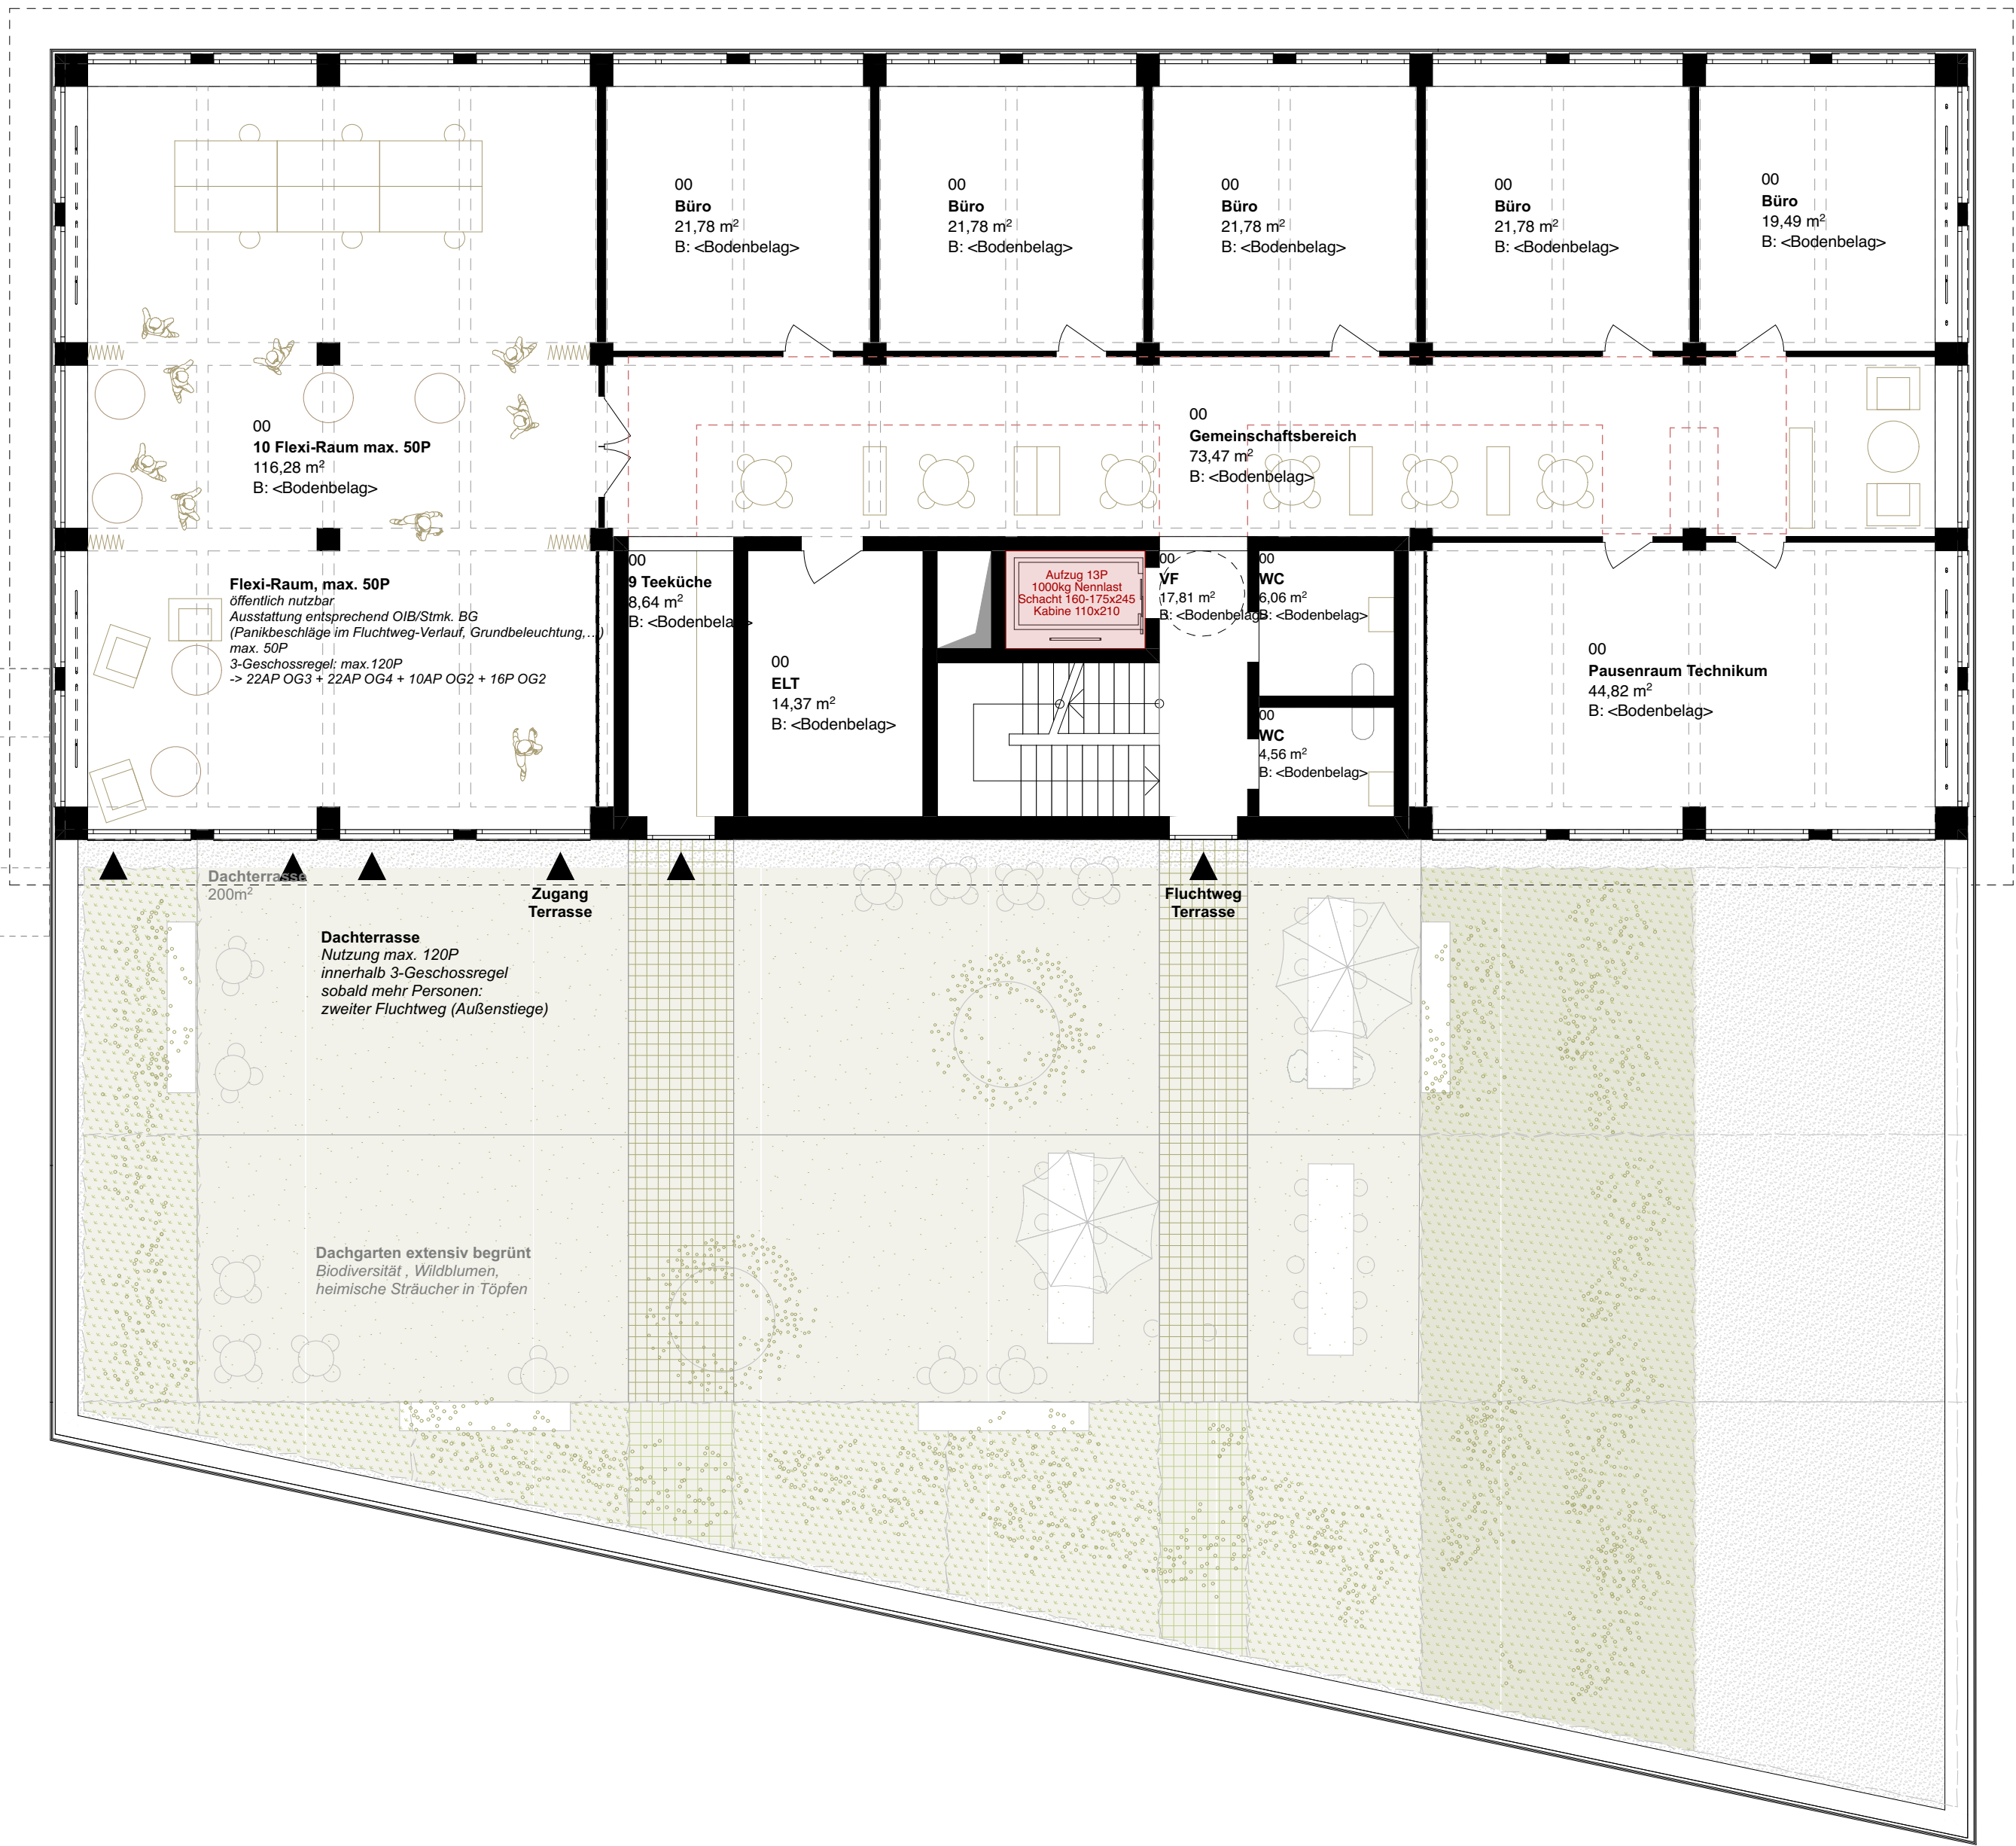

Im Rahmen der EFRE-JTIF-Programmauflagen 1.1.:
„Wood Vision – der Akzelerator“, Projektnummer: 1.000.073.232
„Wood Vision – das Technikum“, Projektnummer: 1.000.073.233

juri troy
architects
LOCI

ARGE juri troy architects & LOCI
Landstraßer Hauptstraße 14/5, 1030 Wien
+43 1 990 84 64
arge@troy-loci.at
ATU 819 87 548

Wood Vision Lab
Auftraggeber:in
Wood Vision Lab GmbH
Franz Pichler Straße 30, 8160 Weiz

Grundriss OG2 M: 1:100
Plannummer E-ZFG.9
ZFG Entwurfsplanung 13.06.2025